



Reportage photos & Photomontages



	DECLARATION PREALABLE PHOTOS GENERALES DU SITE				ECHELLE: Sans
	BREITENBACH				DATE: 18/02/2009
	NUMERO DE SITE	NUMERO DE PLAN	INDICE	FOLIO	FICHER: DP_671455.dwg
	671455	-	A	1/2	DESSIN: C.Chevarin

Ce document est la propriété de SFR. Il ne peut être communiqué ou reproduit sans autorisation écrite.

SR


Emplacement du site sera
à stabiliser et niveler



Plantation d'arbres
Ht=5 à 6m

Emplacement du
site SFR

Chemin à créer

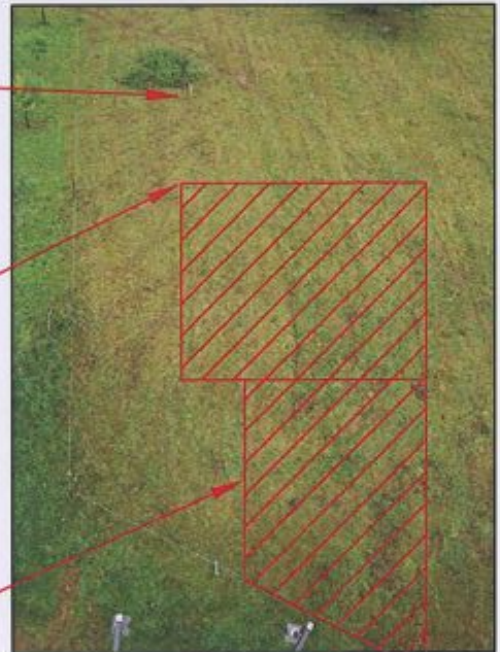

DECLARATION PREALABLE
PHOTOS GENERALES DU SITE

ECHELLE: Sans

BREITENBACH

DATE: 18/02/2009



NUMERO DE SITE

NUMERO DE PLAN

INDICE

FOLIO

FICHER: DP_671455.dwg

671455

-

A

2/2

DESSIN: C.Chevarin

Ce document est la propriété de SFR. Il ne peut être communiqué ou reproduit sans autorisation écrite.



Coffret TD



Armoire Alcatel G3 MBO2 Outdoor



Armoires techniques projetées

BREITENBACH

NUMERO DE SITE

DATE

FOLIO

DESSIN

671455

18/02/2009

1/1

C.C.

ARCHITECTES
ET
PARTENAIRES

Adresse du site:

Lieu dit "Muehlberg"
67220 BREITENBACH


Référence Cadastre :

Section : 12
Parcelle : 226
Superficie : 42a 23ca



	DECLARATION PREALABLE PRISE DE VUE				ECHELLE : 1/10000e
	BREITENBACH				DATE: 18/02/2009
	NUMERO DE SITE	NUMERO DE PLAN	INDICE	FOLIO	FICHER: DP_671455.dwg
	671455	1-2	A	1/1	DESSIN: C.Chevorin


Ce document est la propriété de SFR. Il ne peut être communiqué ou reproduit sans autorisation écrite.

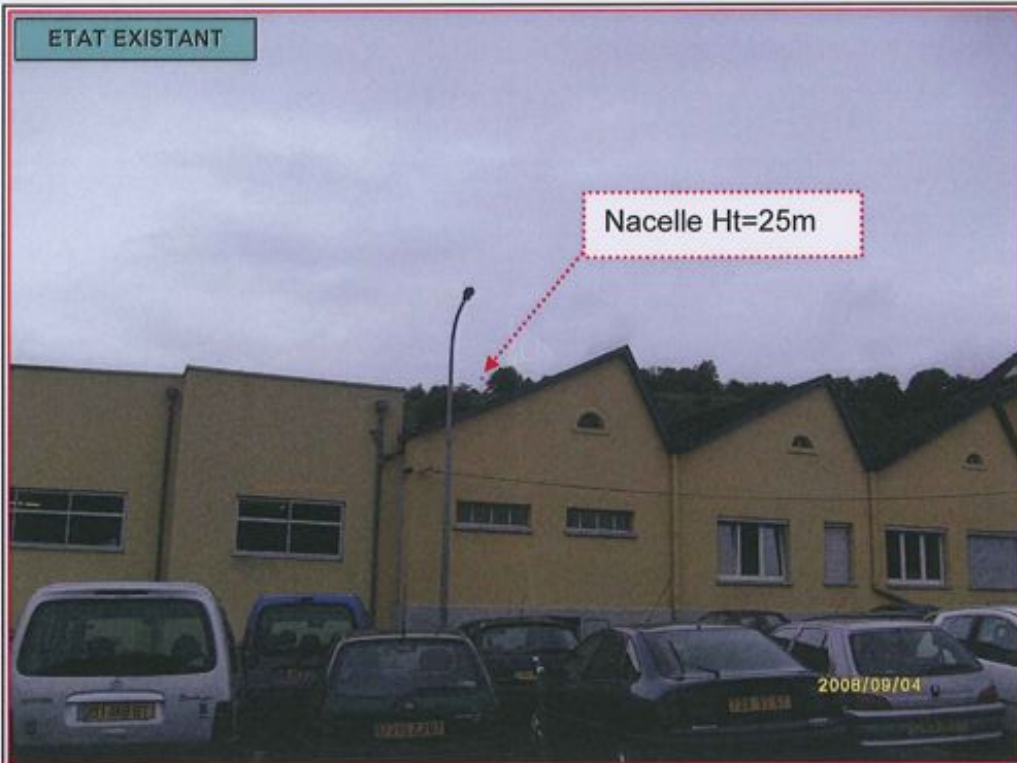

	Photomontage 1				
	BREITENBACH				
	NUMERO DE SITE	DATE	FOLIO	DESSIN	
	671455	18/02/2009	1/1	C.C.	

8f

ETAT EXISTANT

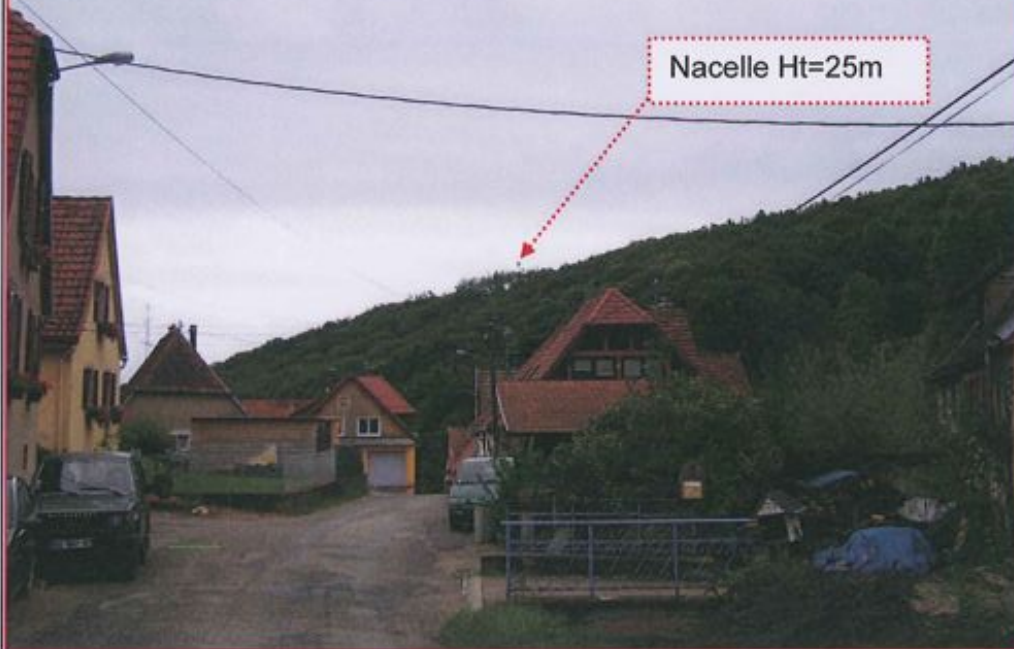

ETAT PROJETE




Photomontage 2

BREITENBACH

NUMERO DE SITE	DATE	FOLIO	DESSIN
671455	18/02/2009	1/1	C.C.

ARCHITECTES
ET
PARTENAIRES

of

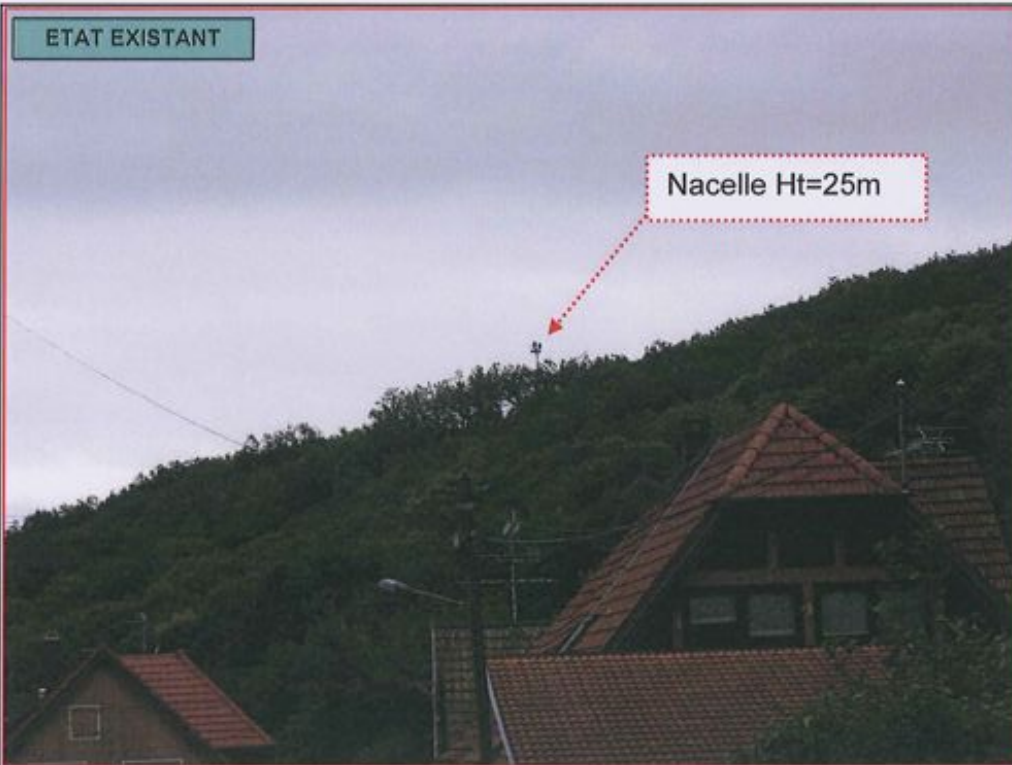


Photomontage 2 zoom

BREITENBACH

NUMERO DE SITE	DATE	FOLIO	DESSIN
671455	18/02/2009	1/1	C.C.

ARCHITECTES
ET
PARTENAIRES

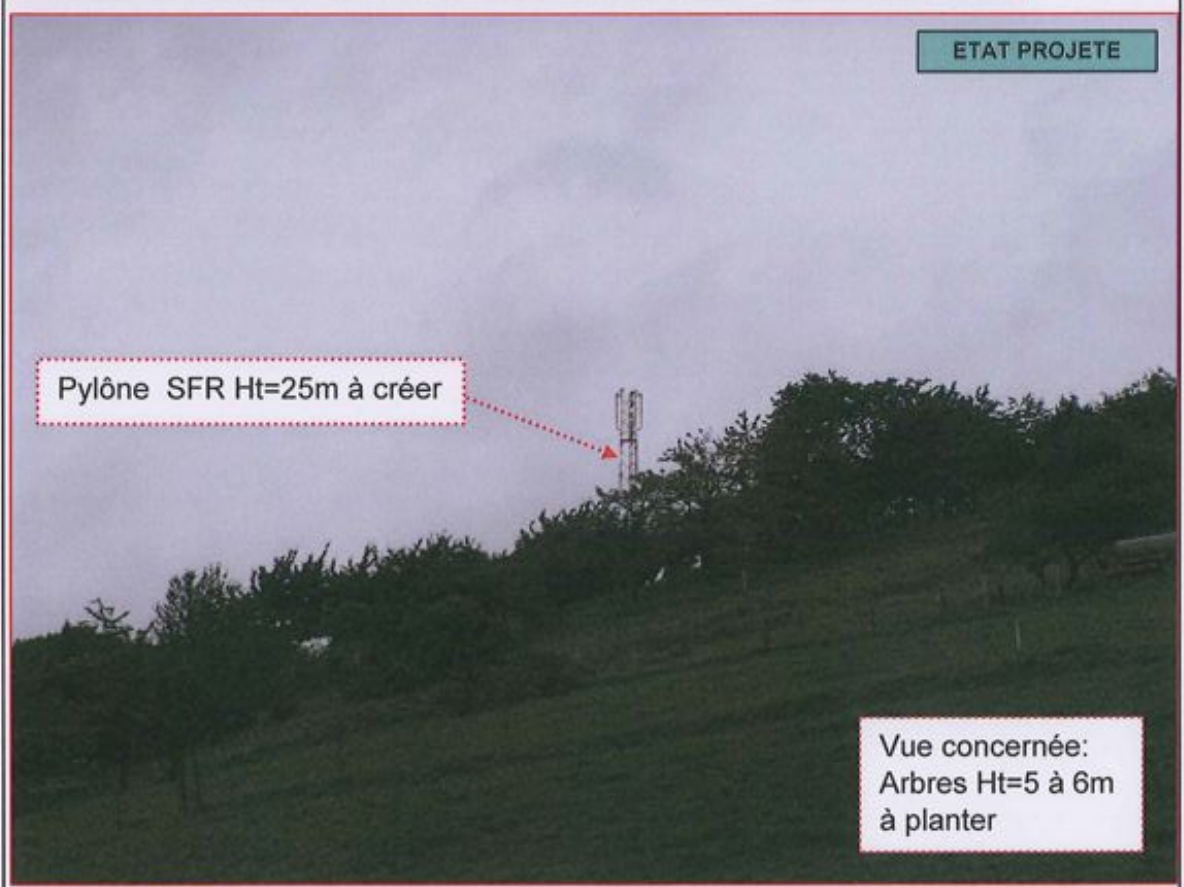


Photomontage 3

BREITENBACH

NUMERO DE SITE	DATE	FOLIO	DESSIN
671455	18/02/2009	1/1	C.C.

ARCHITECTES
ET
PARTENAIRES

8f

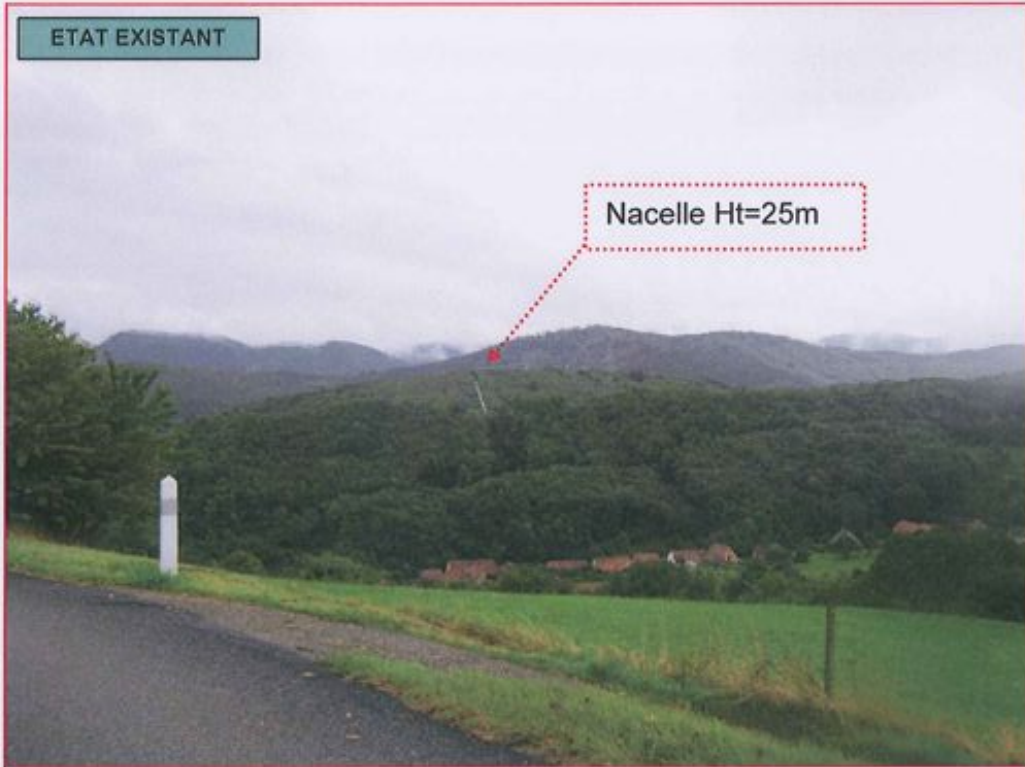

	Photomontage 4				
	BREITENBACH				
	NUMERO DE SITE	DATE	FOLIO	DESSIN	
	671455	18/02/2009	1/1	C.C.	

ETAT EXISTANT



Nacelle Ht=25m

ETAT PROJETE

Pylône SFR Ht=25m à créer



Photomontage 4 zoom

BREITENBACH

NUMERO DE SITE	DATE	FOLIO	DESSIN
671455	18/02/2009	1/1	C.C.

ARCHITECTES
ET
PARTENAIRES

gr



ETAT EXISTANT

Nacelle Ht=25m



Pylône SFR Ht=25m à créer

Vue concernée:
Arbres Ht=5 à 6m
à planter



Photomontage 5

BREITENBACH

NUMERO DE SITE	DATE	FOLIO	DESSIN
671455	18/02/2009	1/1	C.C.

ARCHITECTES
ET
PARTENAIRES


AR

Adresse du site:

Lieu dit "Muehlberg"
67220 BREITENBACH

COORDONNEES LAMBERT II

X=966,424 Km
Y=2385,251 Km
Z=422,00 mNGF

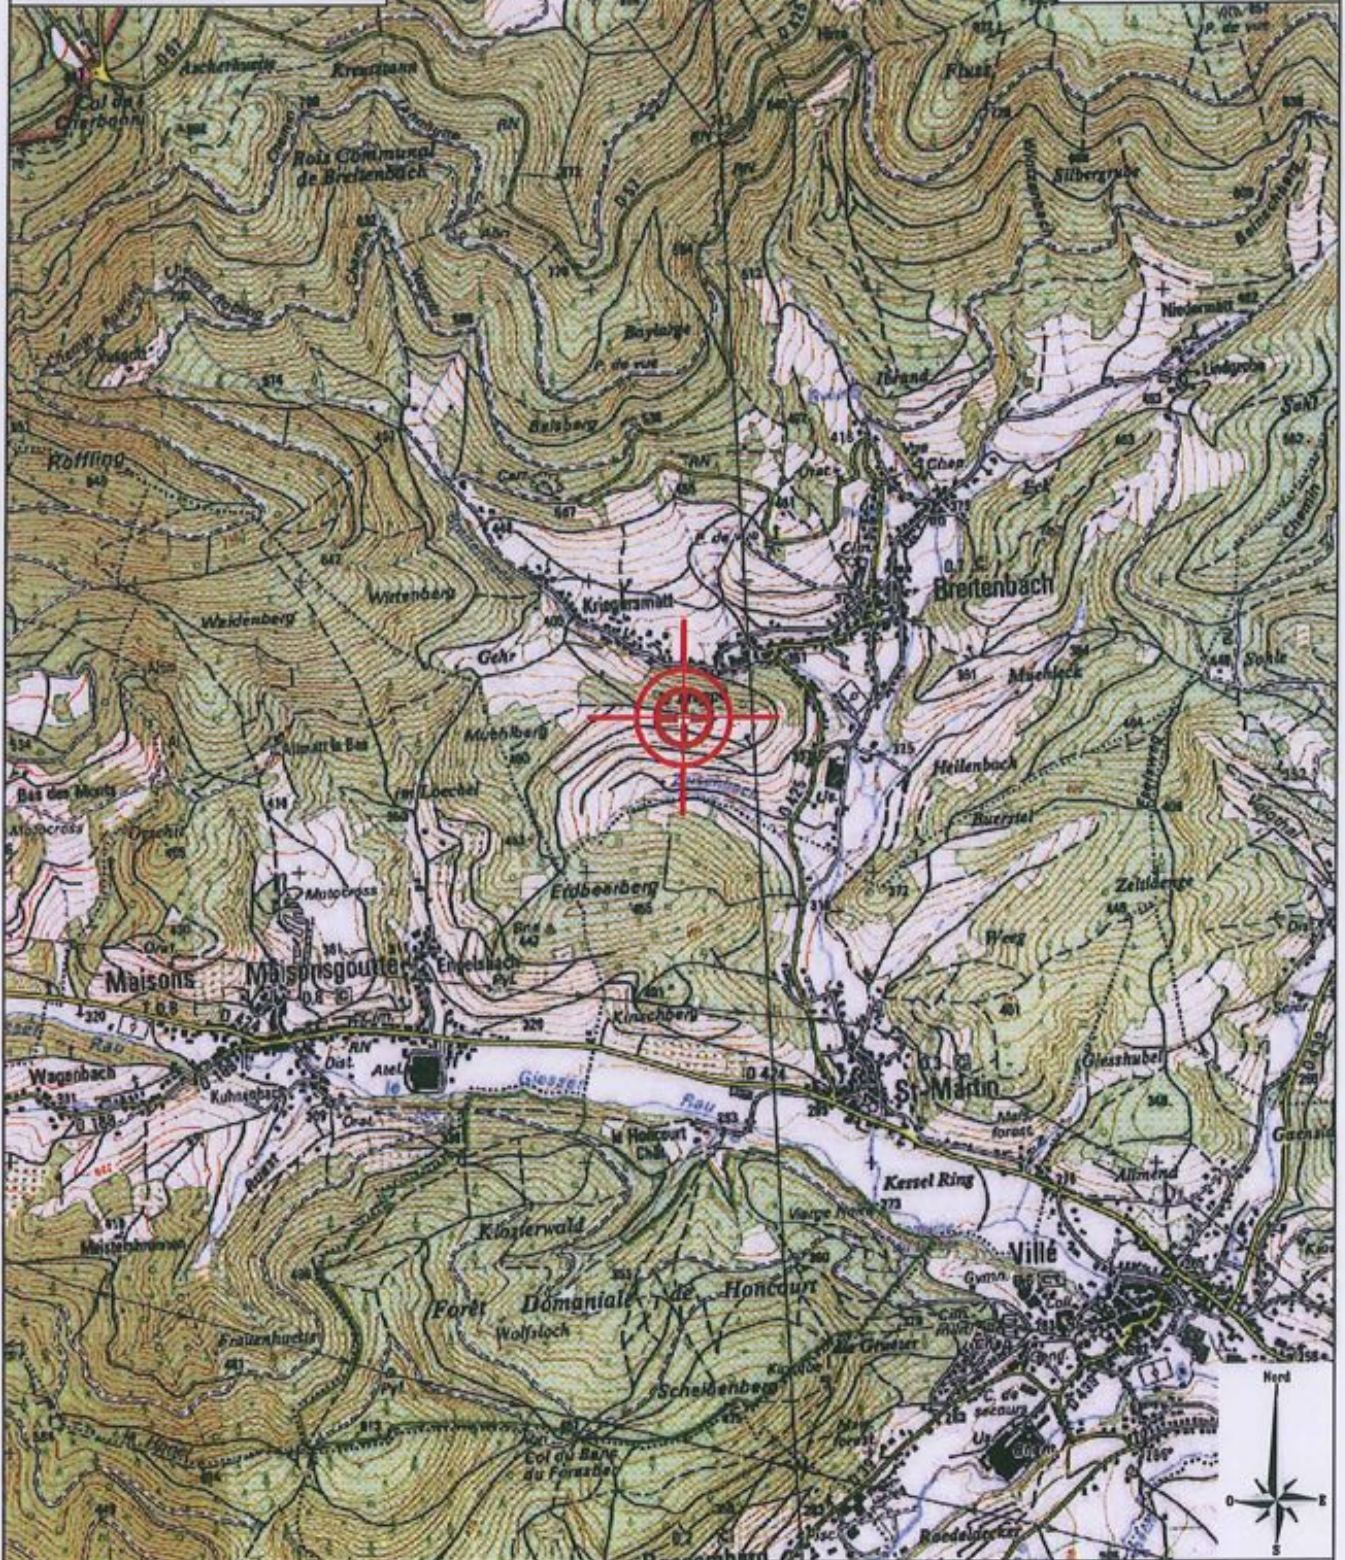

DECLARATION PREALABLE
CARTE IGN
BREITENBACH

ECHELLE: 1/25000e

DATE: 18/02/2009



NUMERO DE SITE

NUMERO DE PLAN

INDICE

FOLIO

FICHER: DP_671455.dwg

671455

1-1

A

1/1

DESSIN: C.Chevarin

Ce document est la propriété de SFR. Il ne peut être communiqué ou reproduit sans autorisation écrite.

RF


Adresse du site:

Lieu dit "Muehlberg"
67220 BREITENBACH

Référence Cadastre :

Section : 12
Parcelle : 226
Superficie : 42a 23ca

SECT

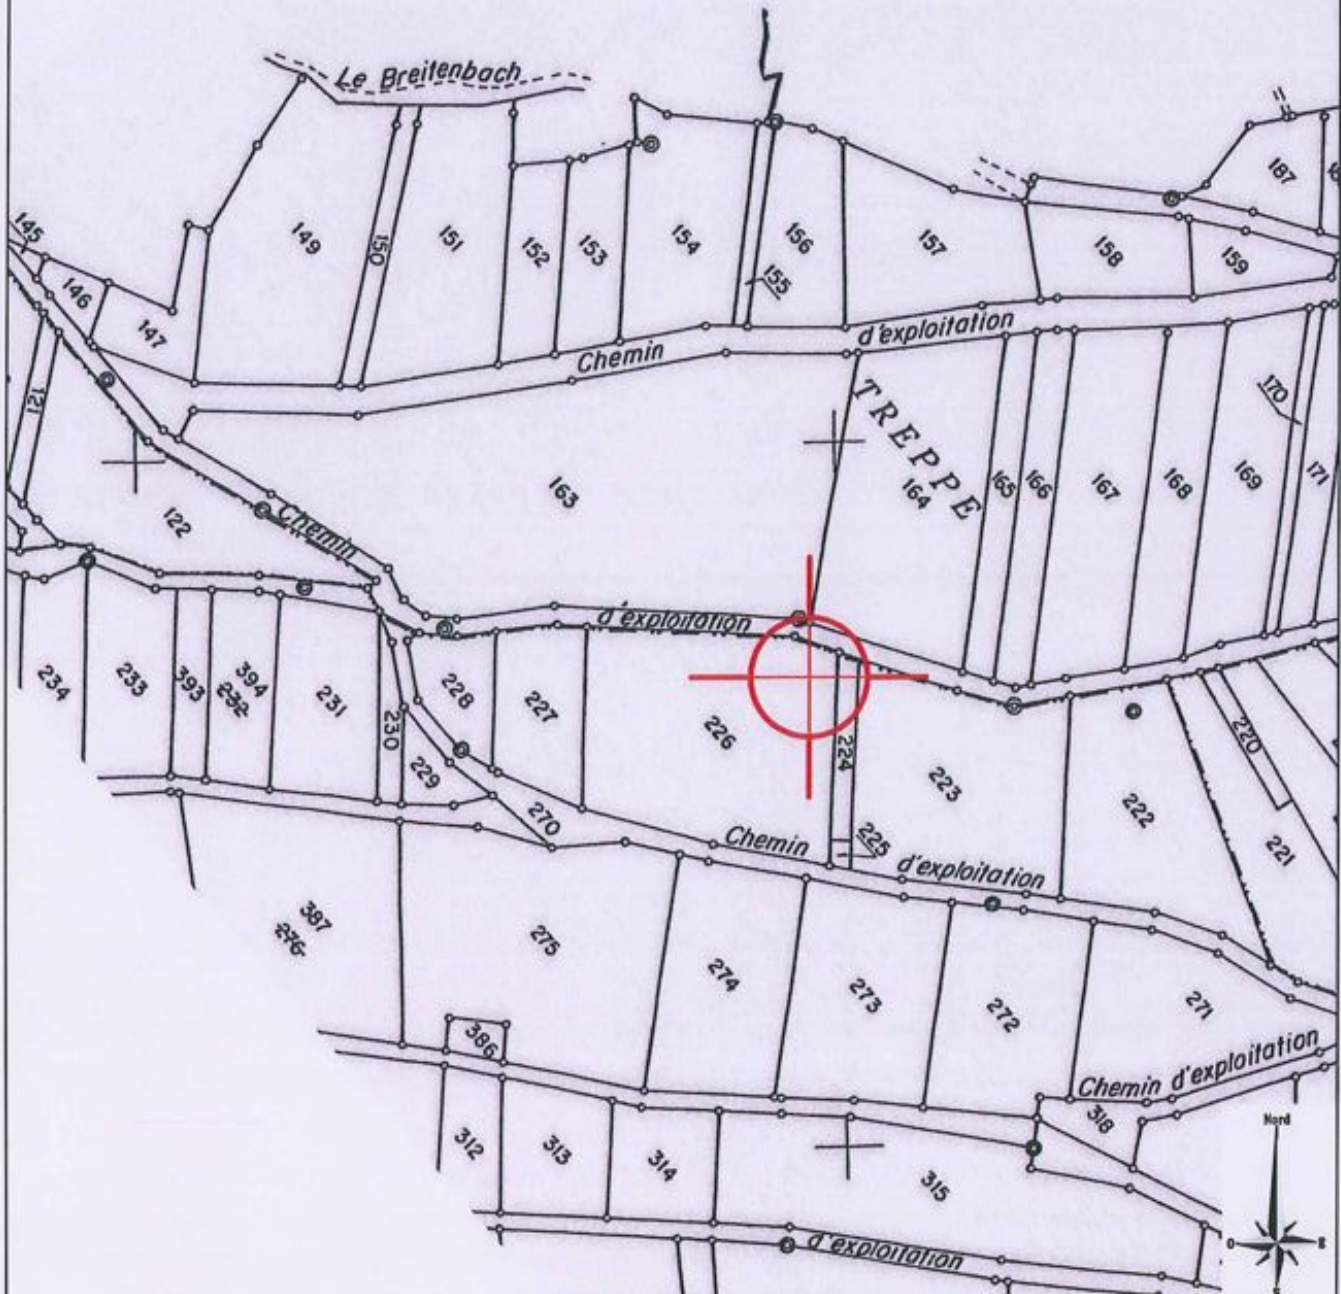

DECLARATION PREALABLE
PLAN CADASTRAL

BREITENBACH

ECHELLE: 1/2000e

DATE: 18/02/2009



NUMERO DE SITE

NUMERO DE PLAN

INDICE

FOLIO

FICHER: DP_671455.dwg

671455


1-2

A

1/1

DESSIN: C.Chevarin

Ce document est la propriété de SFR. Il ne peut être communiqué ou reproduit sans autorisation écrite.

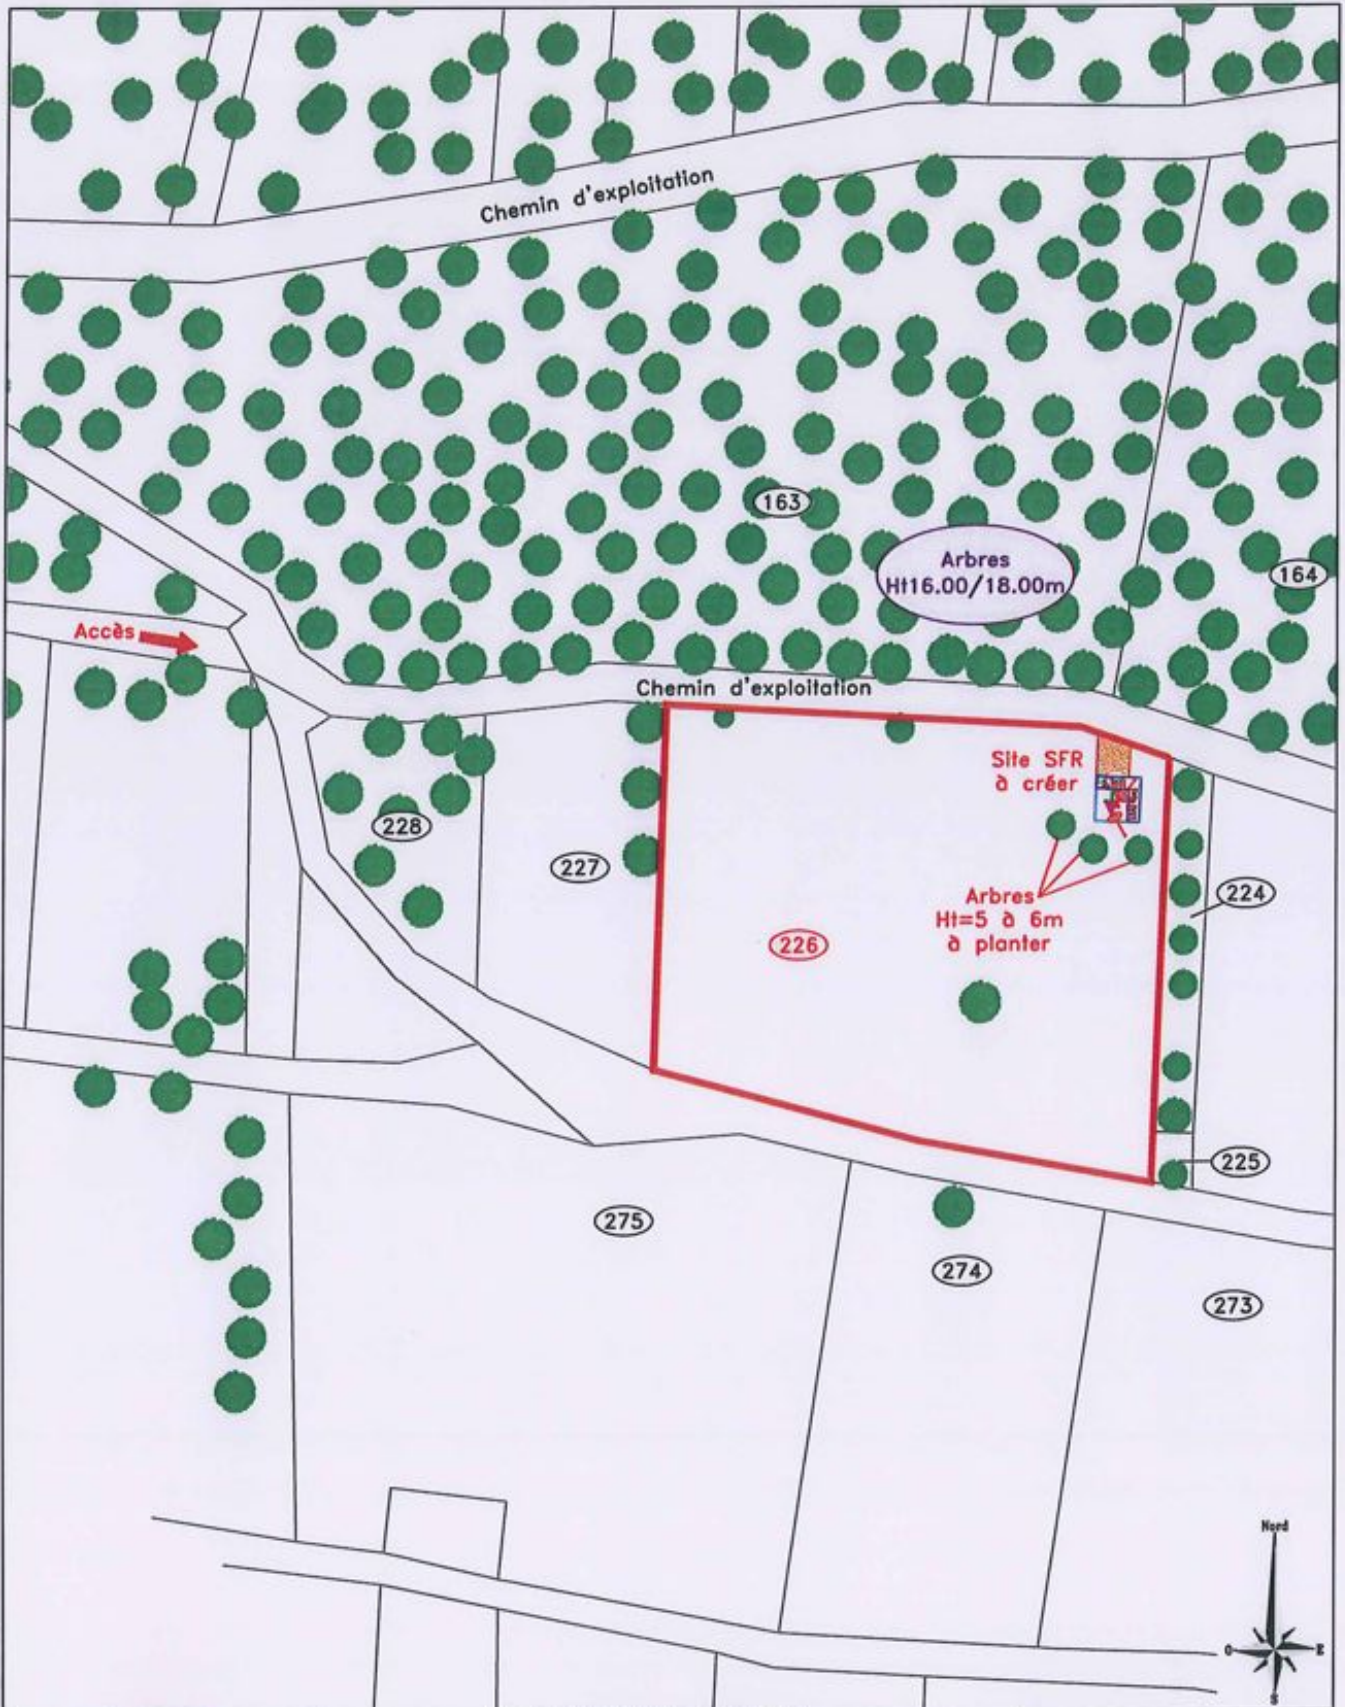

DECLARATION PREALABLE
PLAN DE SITUATION

ECHELLE: 1/1000e

BREITENBACH

DATE: 18/02/2009



NUMERO DE SITE

NUMERO DE PLAN

INDICE

FOLIO

FICHER: DP_671455.dwg

671455

1-3


A

1/1

DESSIN: C.Chevarin

Ce document est la propriété de SFR. Il ne peut être communiqué ou reproduit sans autorisation écrite.

RS

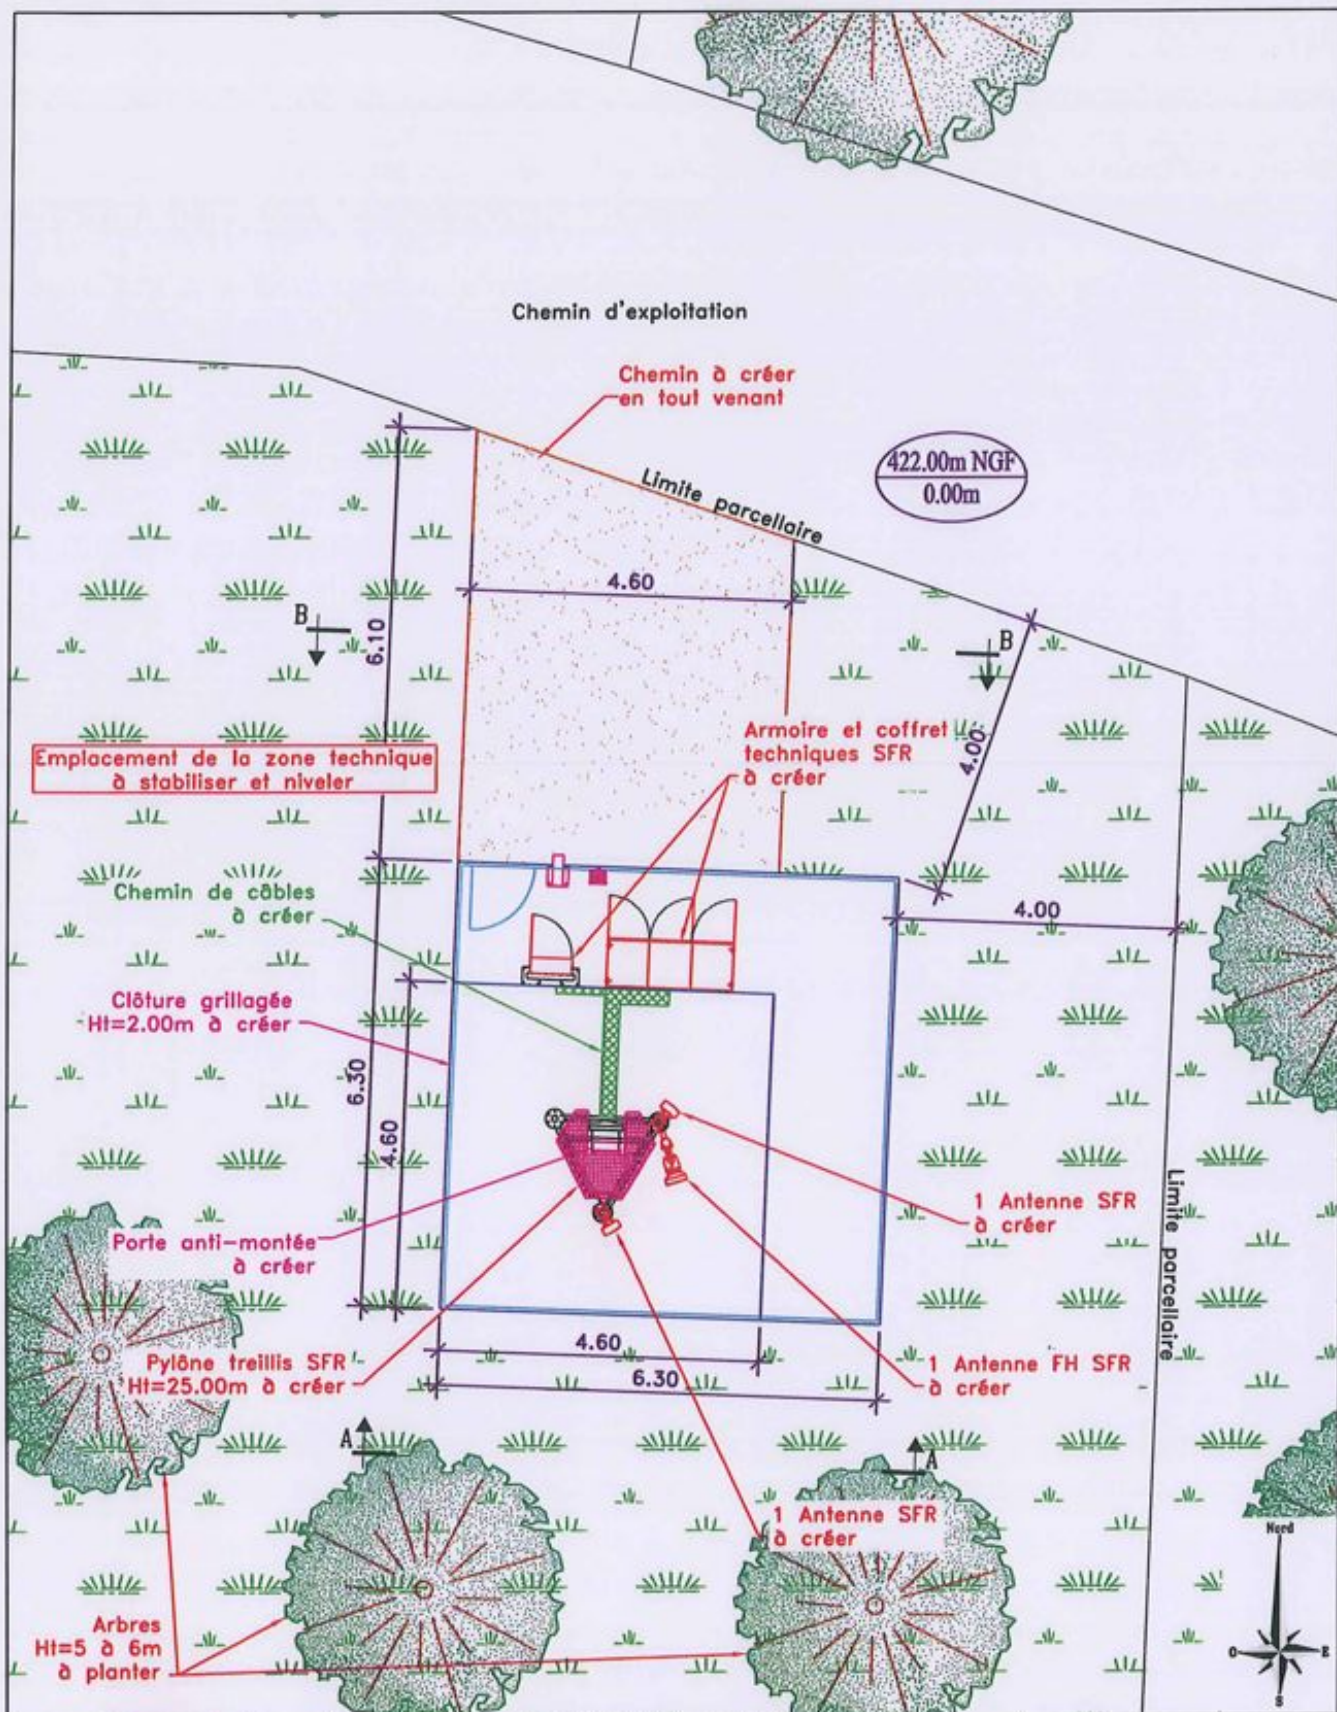

DECLARATION PREALABLE
PLAN DE MASSE - PROJET

ECHELLE: 1/100e

BREITENBACH

DATE: 18/02/2009



NUMERO DE SITE
671455

NUMERO DE PLAN
1-4


INDICE
A

FOLIO
2/2

FICHER: DP_671455.dwg
DESSIN: C.Chevarin

Ce document est la propriété de SFR. Il ne peut être communiqué ou reproduit sans autorisation écrite.

Handwritten signature or mark.

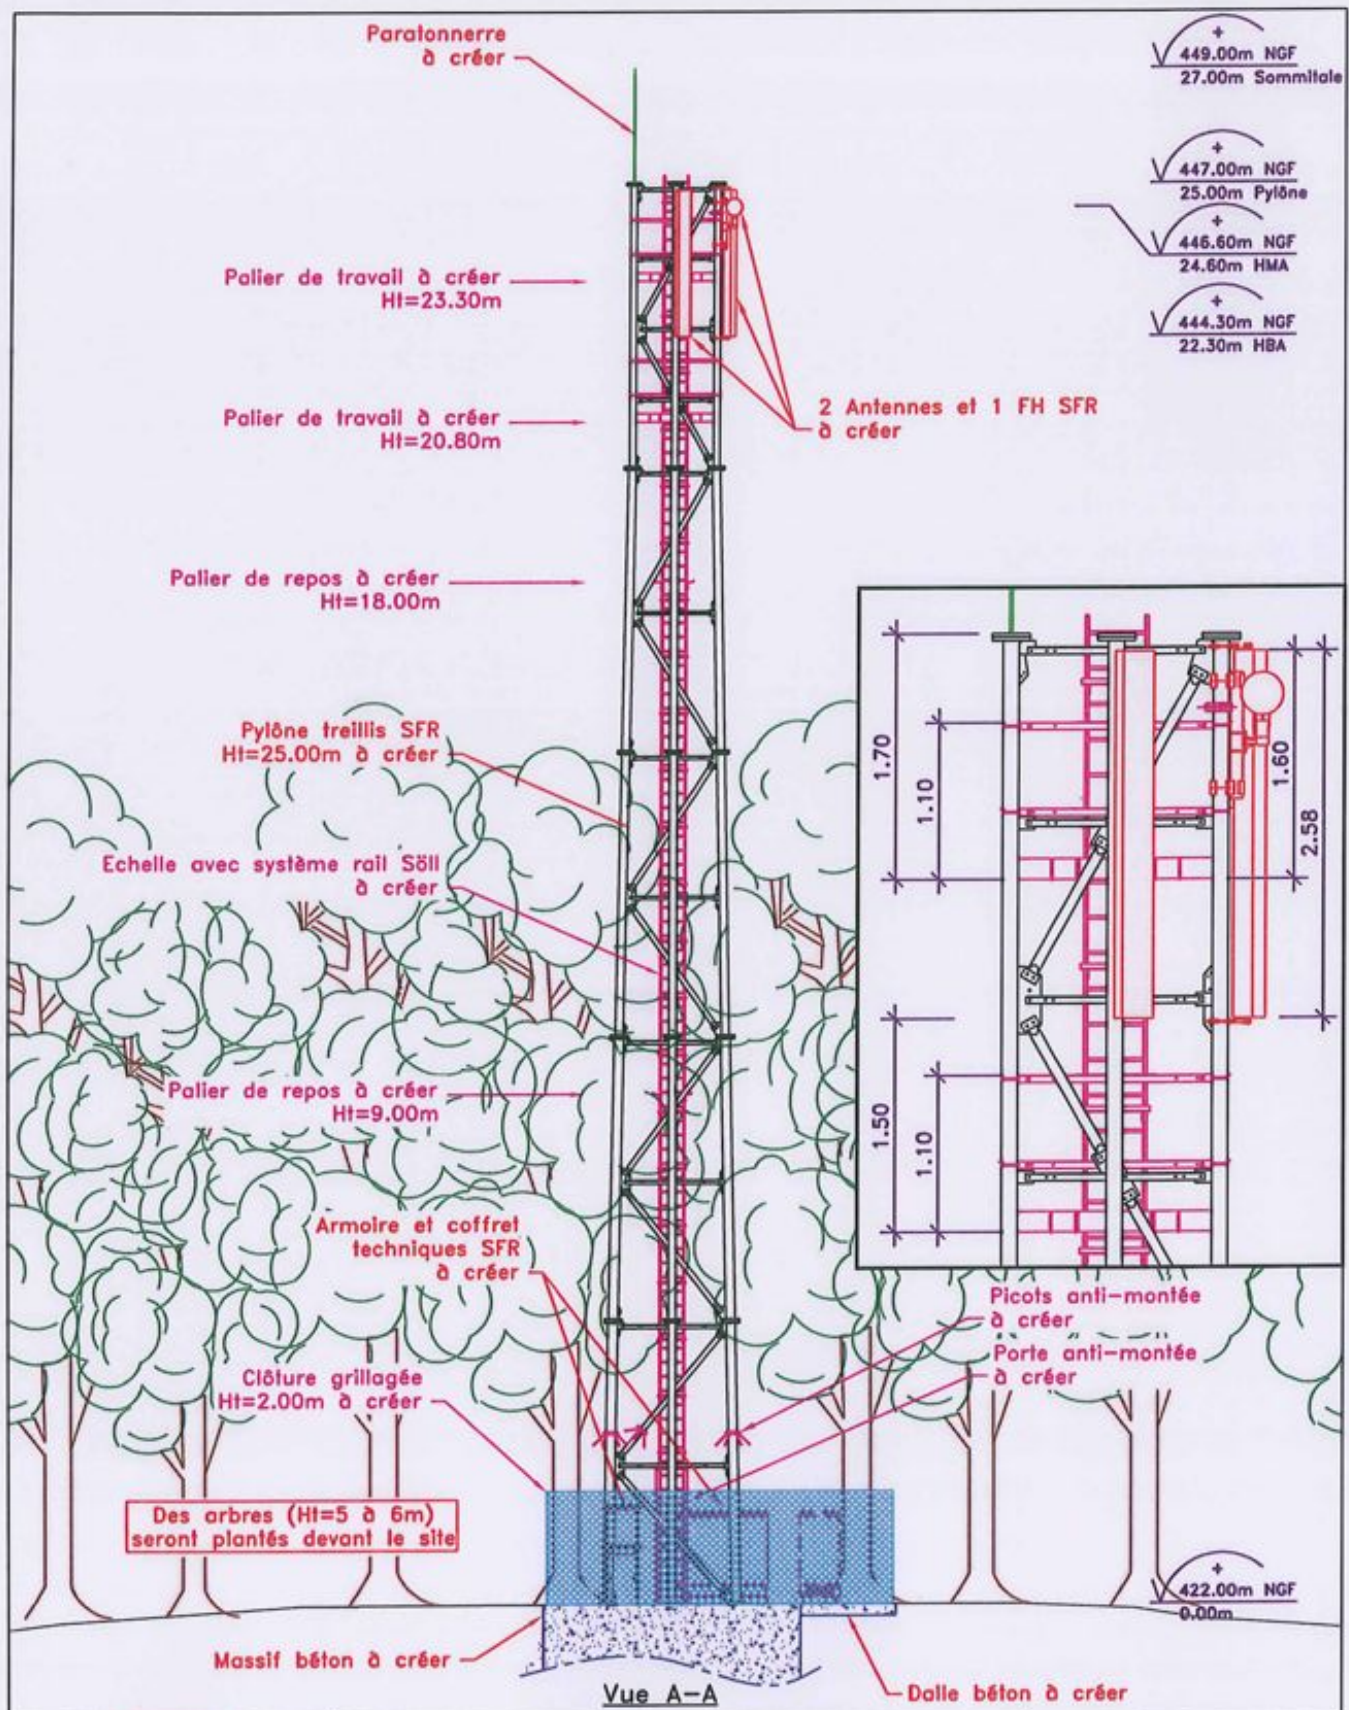

DECLARATION PREALABLE
ELEVATION - PROJET

ECHELLE: 1/125e

BREITENBACH

DATE: 18/02/2009



NUMERO DE SITE

NUMERO DE PLAN

INDICE

FOLIO

FICHER: DP_671455.dwg

671455


1-5

A


1/1

DESSIN: C.Chevarin

Armoire Alcatel G3
MBO2 Outdoor

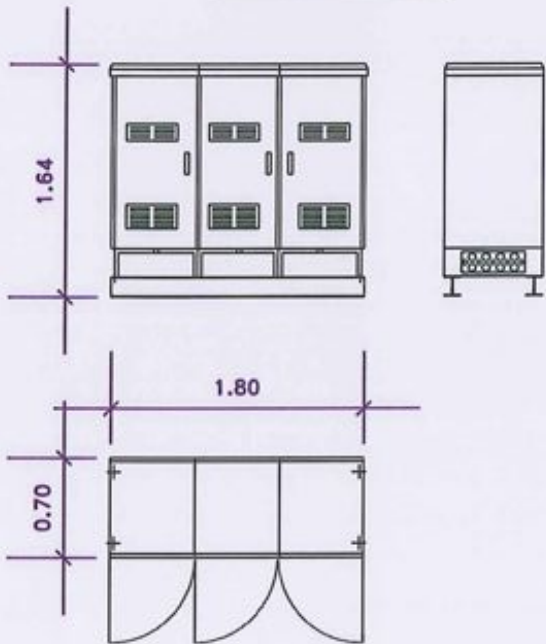

Coffret TD

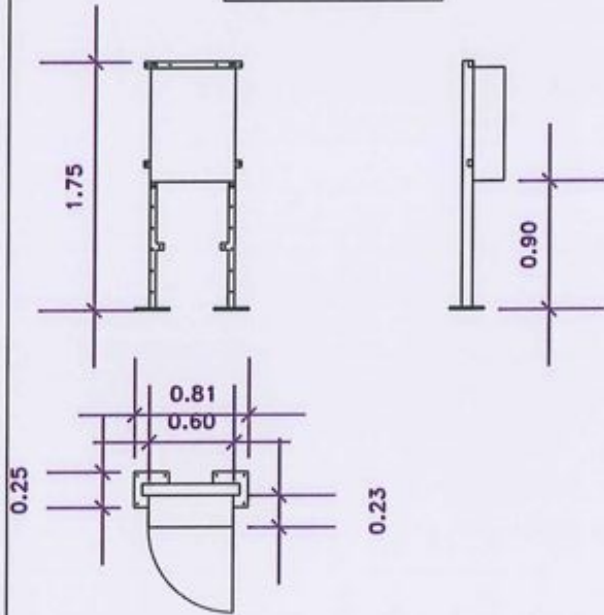

DECLARATION PREALABLE
VUE DU MATERIEL - DETAIL

ECHELLE: 1/50e

BREITENBACH

DATE: 18/02/2009



NUMERO DE SITE

NUMERO DE PLAN

INDICE

FOLIO

FICHER: DP_671455.dwg

671455

-

A

1/1

DESSIN: C.Chevarin

Ce document est la propriété de SFR. Il ne peut être communiqué ou reproduit sans autorisation écrite.